



Der Pol.
 Wer steht im Zentrum der Milchwirtschaft?
 An der Kuh führt kein Blick vorbei.
 Aber wer beäugt hier wen?

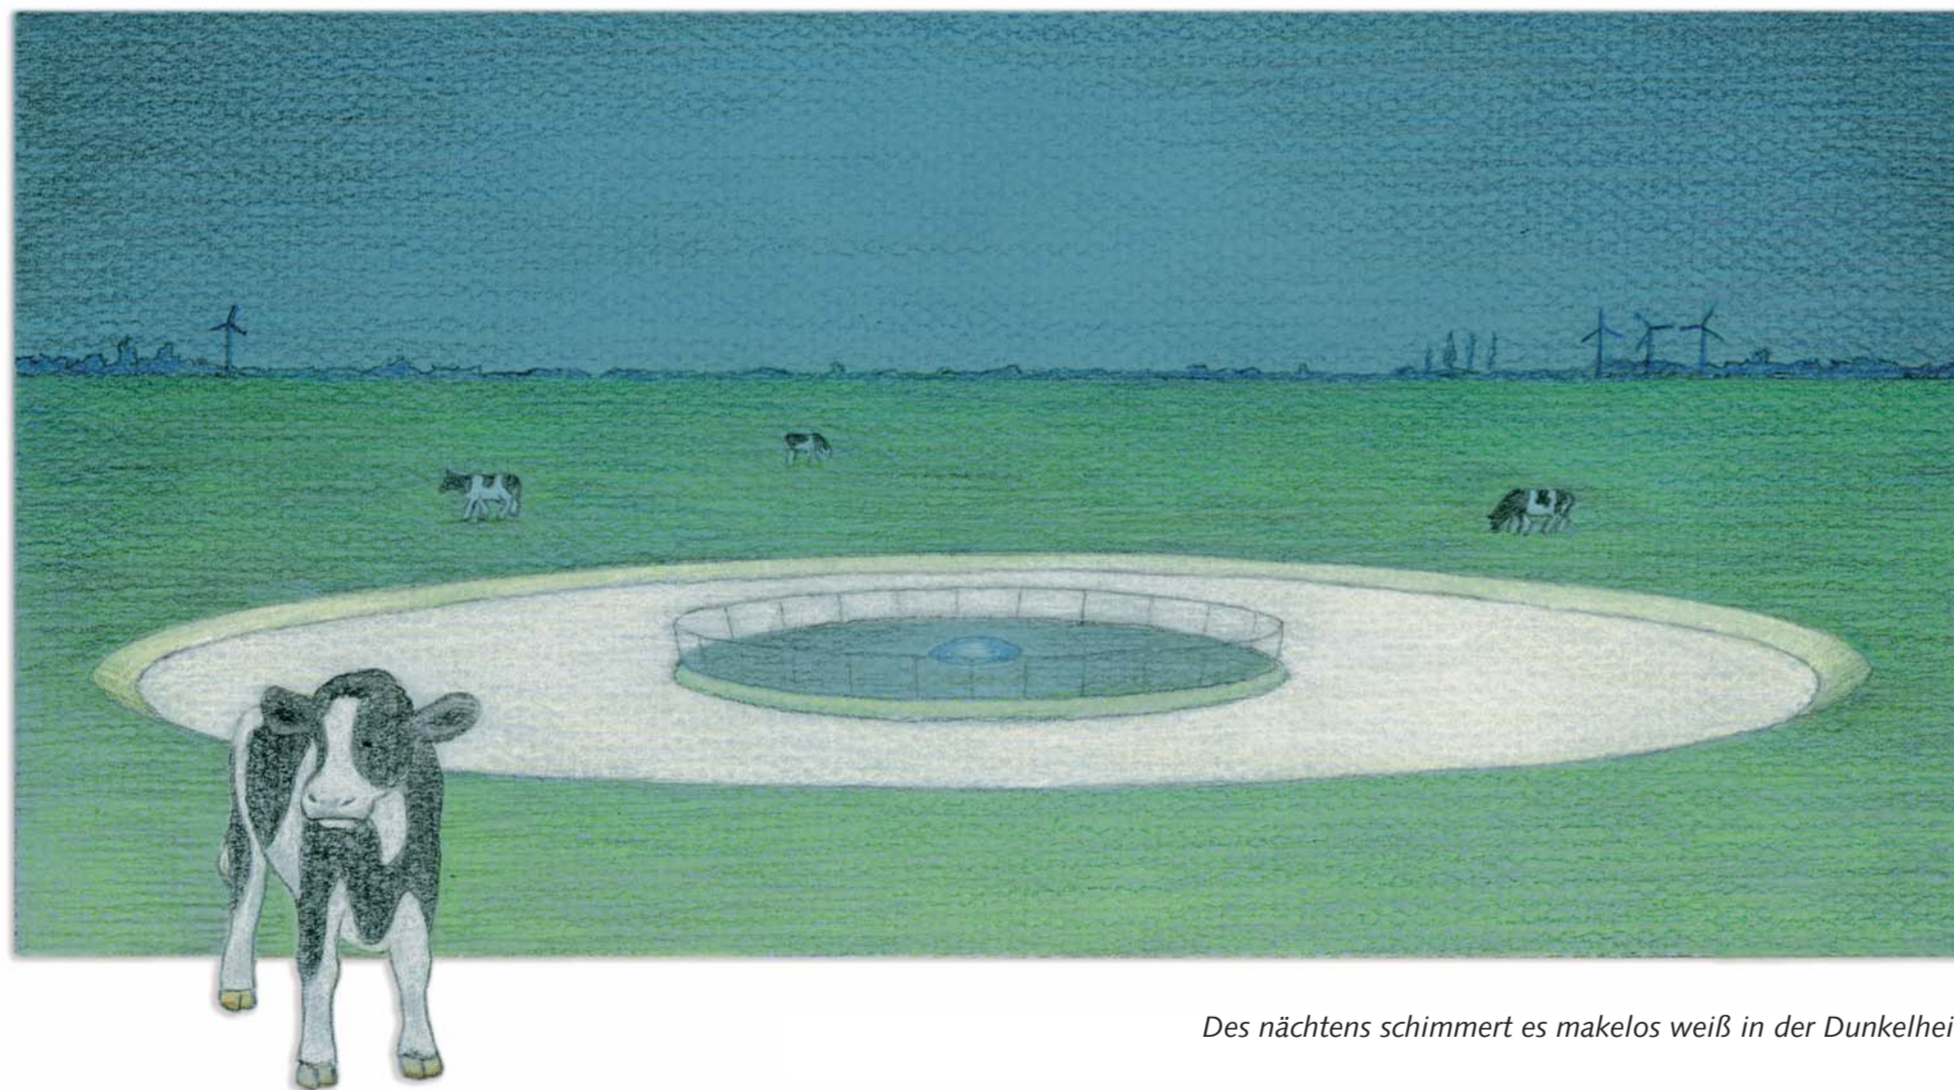


Des nächstens schimmert es makelos weiß in der Dunkelheit.

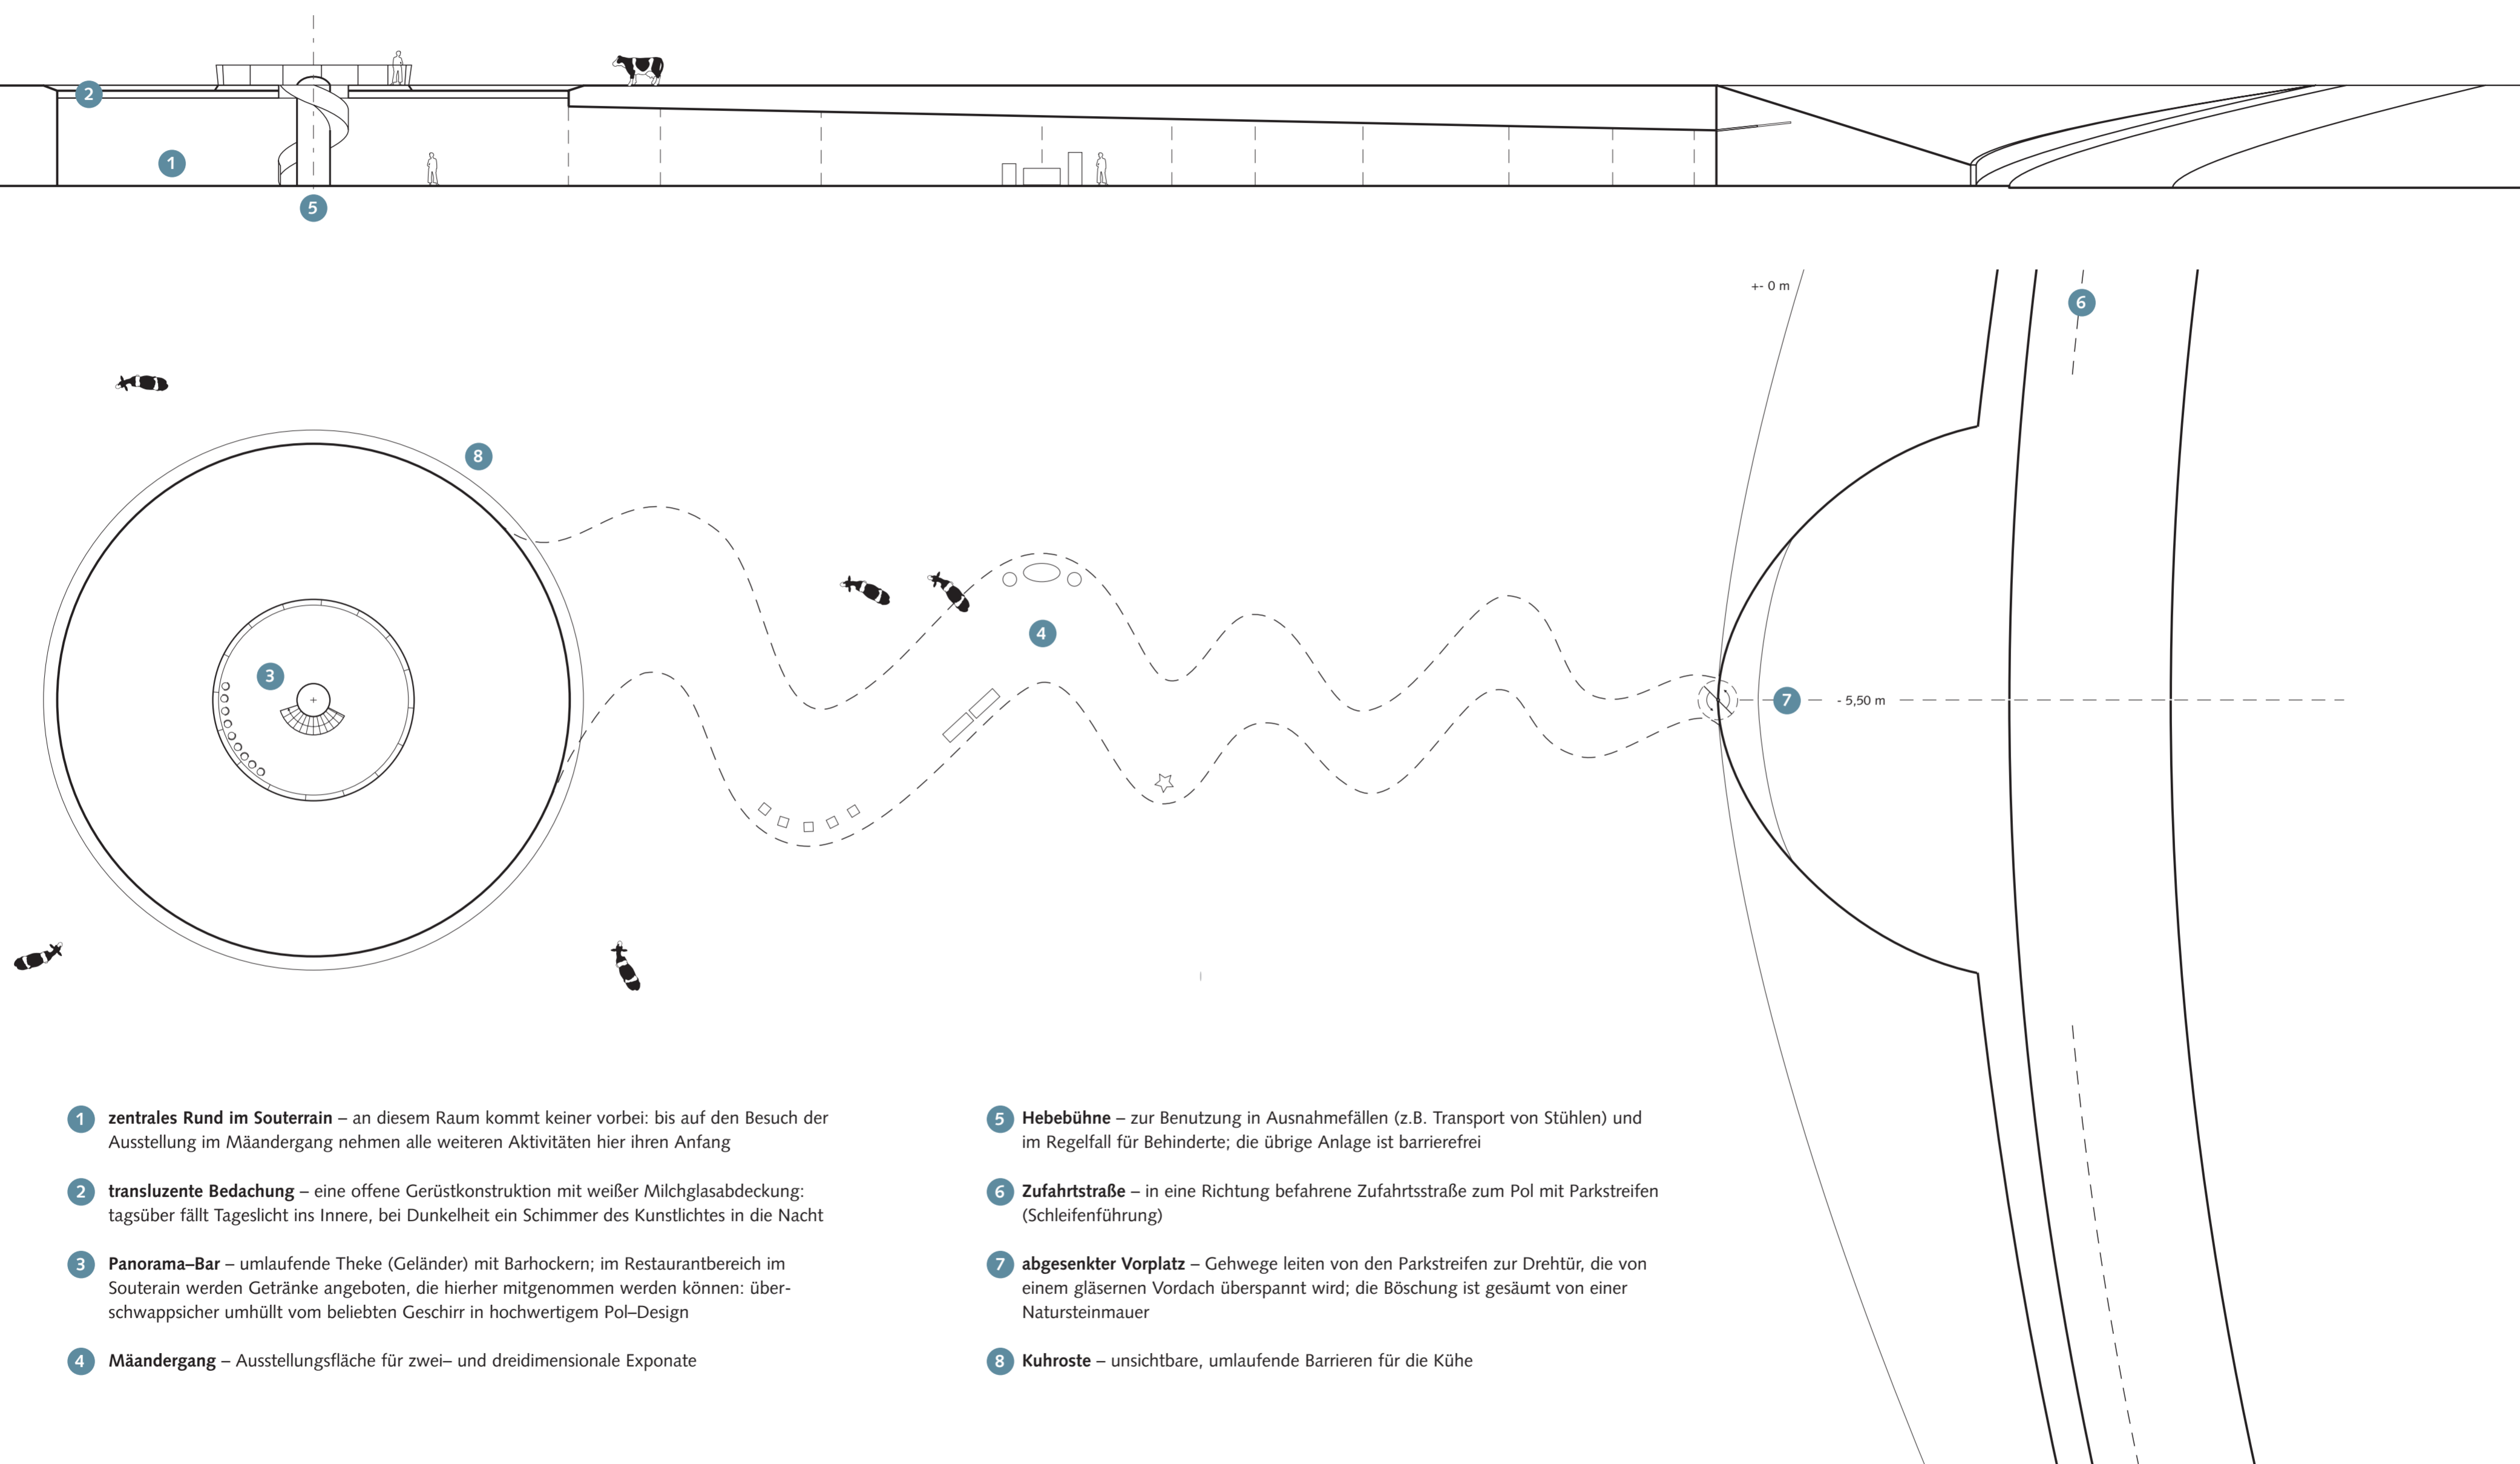


- 1 **zentrales Rund im Souterrain** – an diesem Raum kommt keiner vorbei: bis auf den Besuch der Ausstellung im Mäandergang nehmen alle weiteren Aktivitäten hier ihren Anfang
- 2 **transluzente Bedachung** – eine offene Gerüstkonstruktion mit weißer Milchglasabdeckung: tagsüber fällt Tageslicht ins Innere, bei Dunkelheit ein Schimmer des Kunstlichtes in die Nacht
- 3 **Panorama-Bar** – umlaufende Theke (Geländer) mit Barhockern; im Restaurantbereich im Souterrain werden Getränke angeboten, die hierher mitgenommen werden können: überschwappicher umhüllt vom beliebten Geschirr in hochwertigem Pol-Design
- 4 **Mäandergang** – Ausstellungsfläche für zwei- und dreidimensionale Exponate


- 5 **Hebebühne** – zur Benutzung in Ausnahmefällen (z.B. Transport von Stühlen) und im Regelfall für Behinderte; die übrige Anlage ist barrierefrei
- 6 **Zufahrtstraße** – in eine Richtung befahrene Zufahrtsstraße zum Pol mit Parkstreifen (Schleifenführung)
- 7 **abgesenkter Vorplatz** – Gehwege leiten von den Parkstreifen zur Drehtür, die von einem gläsernen Vordach überspannt wird; die Böschung ist gesäumt von einer Natursteinmauer
- 8 **Kuhroste** – unsichtbare, umlaufende Barrieren für die Kühe

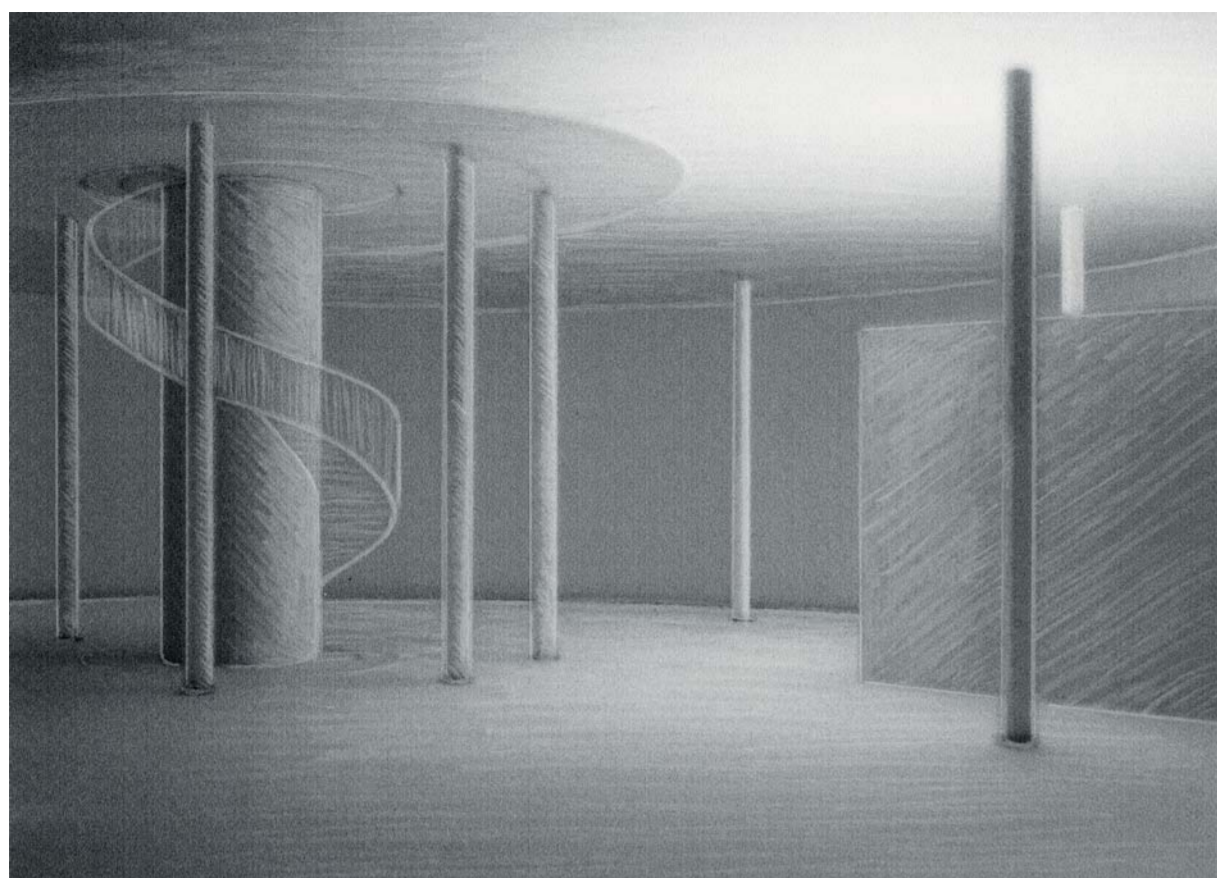


Zentrales Rund im Souterrain mit Aufgang zur Panorama-Plattform

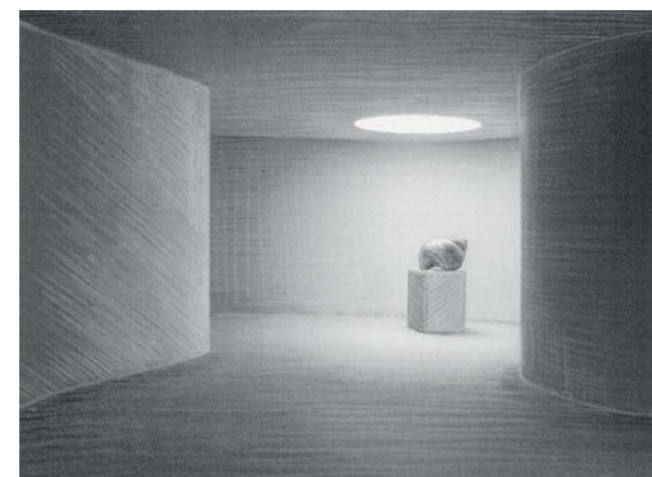

Die Exponate im Mäandergang werden nach und nach entdeckt ...

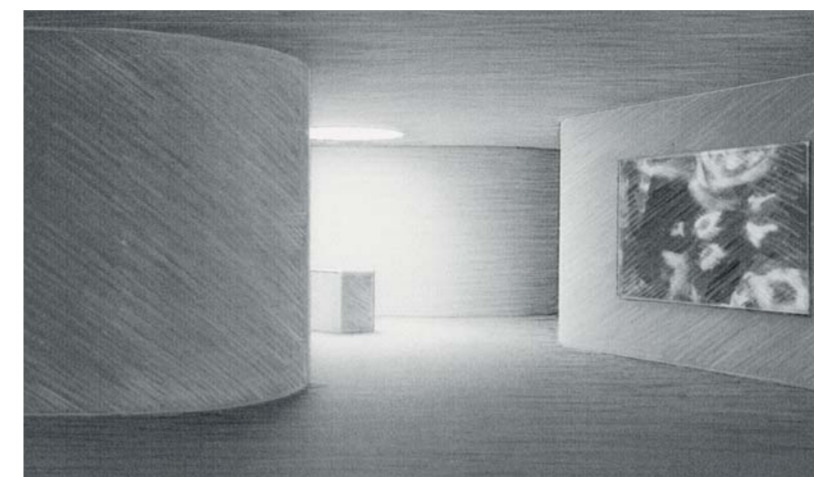

- der zentrale, **runde Raum im Souterrain** hat einen Durchmesser von 28 m und eine Deckenhöhe von 5,20 m
- Einbauten werden als Möbel betrachtet und eingestellt (in der Zeichnung ist ein Cubicle mit einer Wandhöhe von 3,80 m zu sehen)
- der Zugang zu allen Bereichen erfolgt über diesen zentralen Raum
- weitere Räume, wie etwa sanitäre Anlagen oder Lager- und Archivräume, finden zusätzlichen Raum „unter der Weide“
- in der **Panorama-Bar** sind, neben den Barhockern an der Theke, auch Stühle und Tische vorhanden
- ein direktes Herantreten an das Geländer bzw. die Theke soll zudem immer möglich sein
- jede Art der Bestuhlung orientiert sich gen Kuhweide

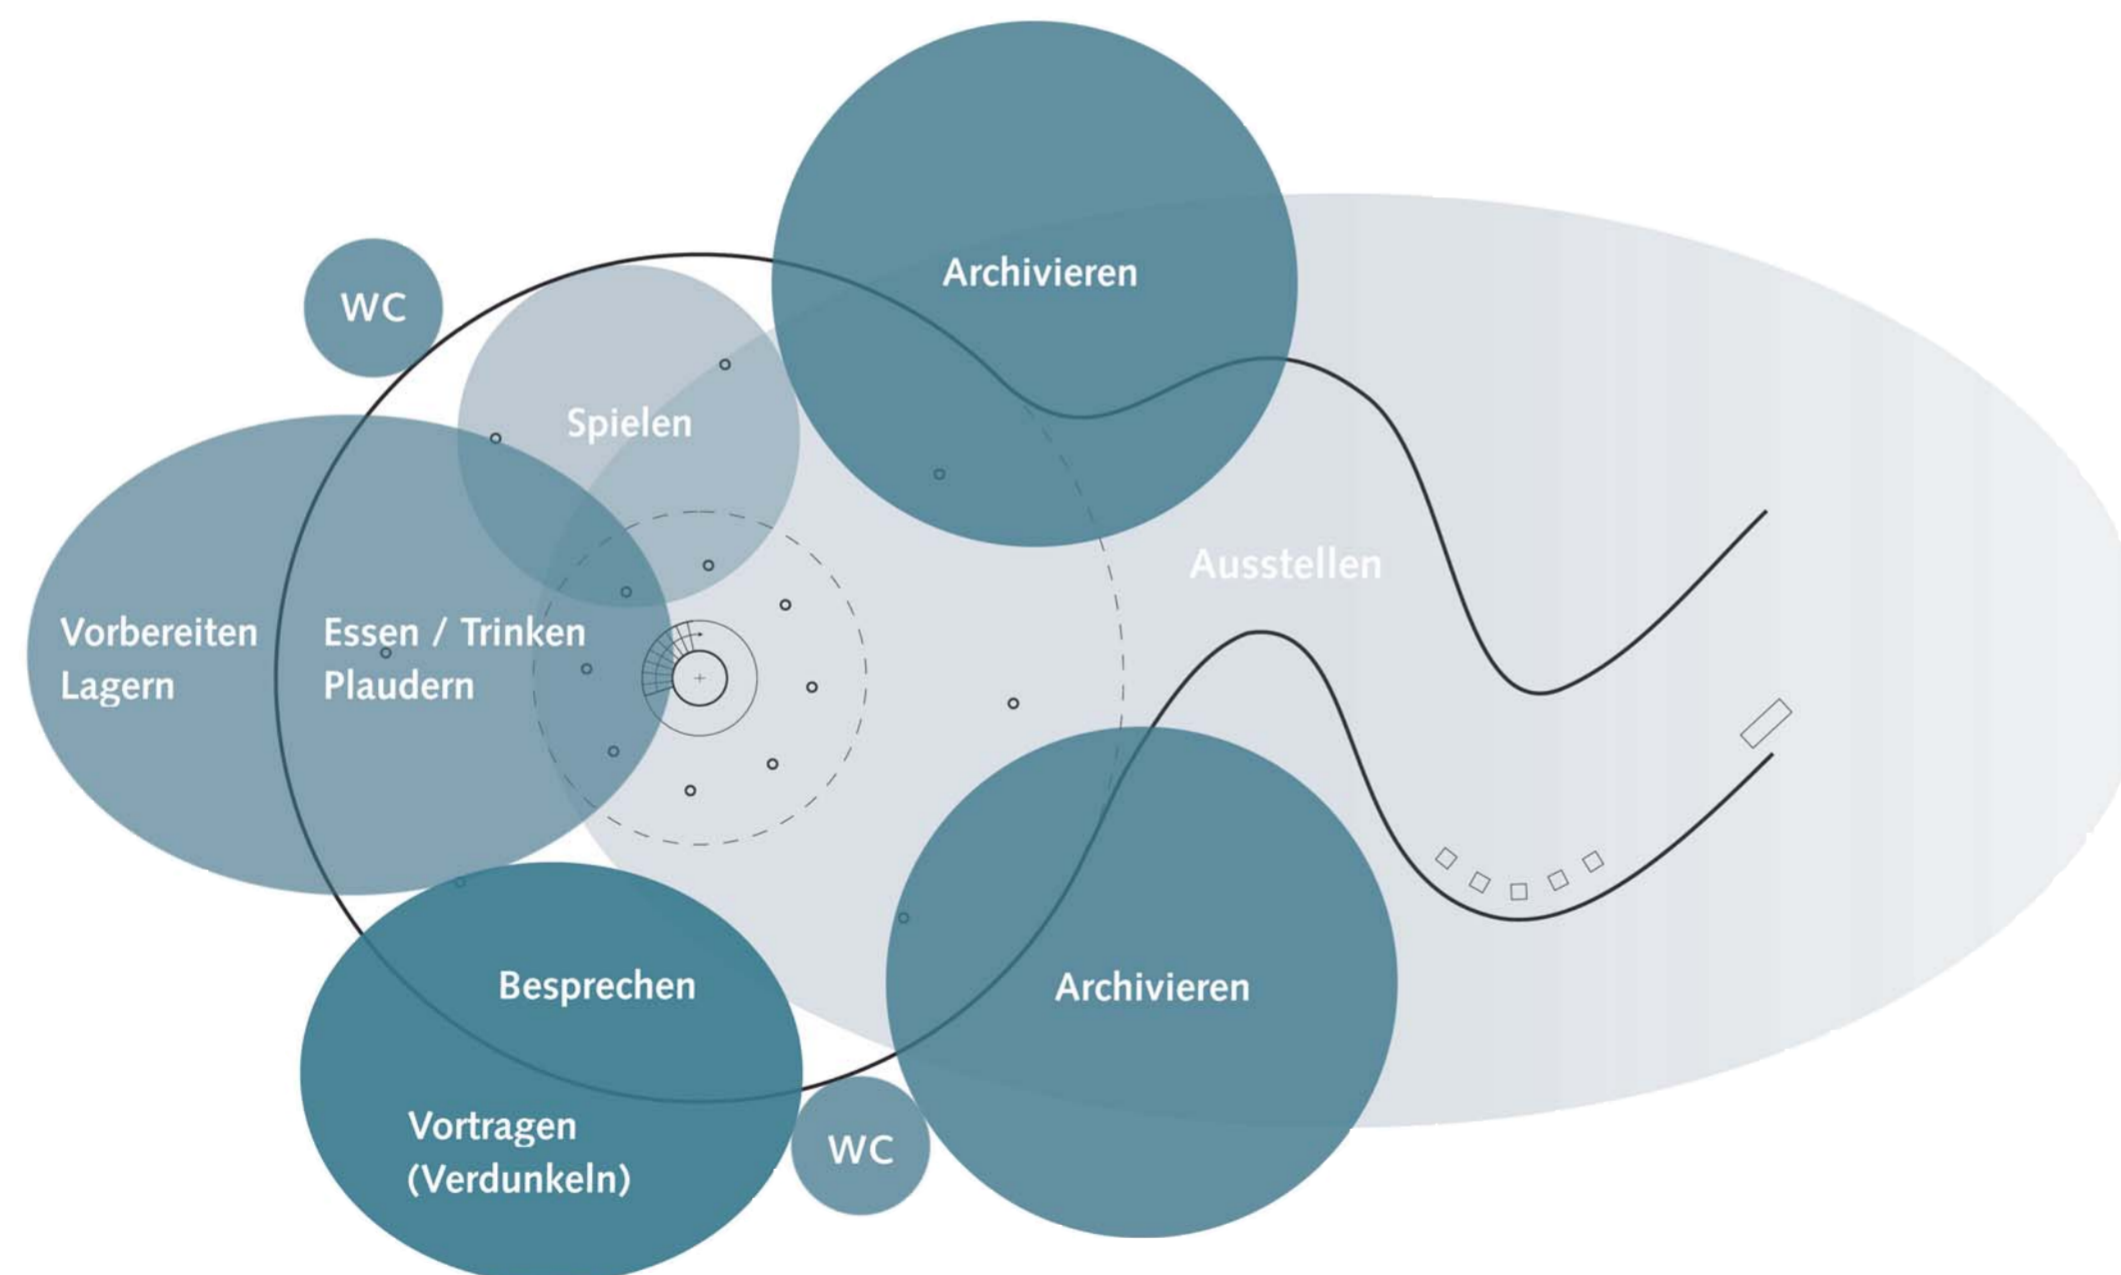

Nutzungsbereiche des Souterrains



Panorama-Plattform mit Bestuhlung der Panorama-Bar